


Suelo Industrial 48.299 m²

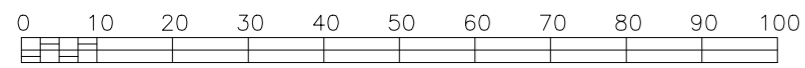

ESCALA 1:1000

EGAIN,S.A.
Ingeniería y Arquitectura

Arquitecto:

Alvaro

D. Alvaro Gutiérrez Baños

Dibujado por: EGAIN-03

Referencia: 08 - 128 / P

Fecha: MAYO - 2010

PROYECTO DE ACTUACIÓN DEL SECTOR INDUSTRIAL DE S.U.N.C. CON ORDENACIÓN DETALLADA

Situación: OSORNO LA MAYOR (PALENCIA)

Promotor: AYUNTAMIENTO DE OSORNO LA MAYOR

Plano: **PARCELACIÓN.**

Nº Plano: 05

Nº Revisión: 02

Escala: 1 / 1.000